




RUE RÉMI-DANSEREAU
Trottoir
PARC
Trottoir
CARREFOUR GIRATOIRE
Bordure
Mots

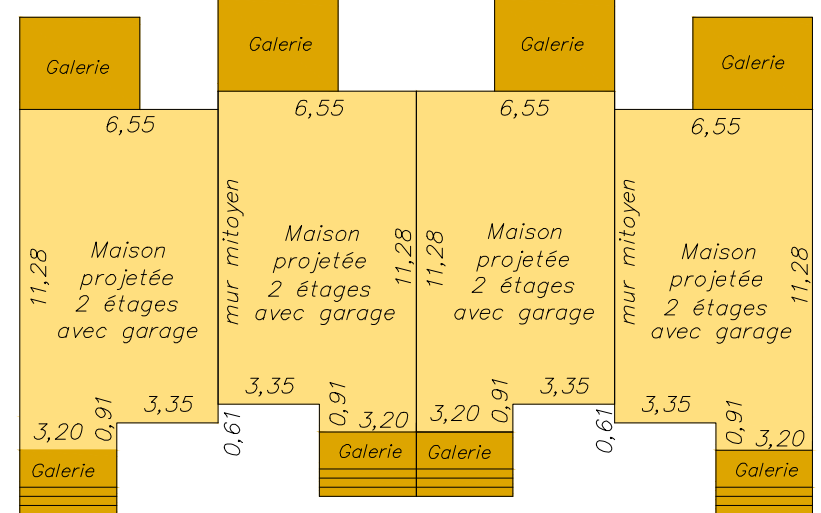

Agrandissement 1:250



Lot 6 189 007 : Partie commune
Lots 6 189 008 à 6 189 027 : Partie privative
Lots 6 193 849 à 6 193 864 : Partie privative

- * Panneau de signalisation
- ⊙ Réverbère
- ⊕ Arbre existant
- ⊗ Vanne d'eau
- Lotissement en vigueur

AVENUE CARMEN-BIENVENU

PLAN DE VENTE

Les mesures indiquées sur ce document sont en mètres (S.I.)
1 mètre x 3,28 = mesure en pieds
1 mètre² x 10,764 = superficie en pieds carrés

Échelle : 1 : 500
Dessiné par : Fr

VITAL ROY
Arpenteurs - Géomètres¹ inc.

TÉL: 450-467-9329 ; FAX: 450-467-0283
sans frais: 1-877-467-9329
email: royvital@arpenteurs.ca

FEUILLET 2 DE 2 Requérant: 9269-6038 QUEBEC INC

CIRCONSCRIPTION FONCIÈRE: VERCHÈRES
CADASTRE: DU QUÉBEC
MUNICIPALITÉ: VILLE DE BÉLOEIL
LOT(S): 6 189 007 À 6 189 027, 6 189 029
et 6 193 849 À 6 193 864

Copie conforme
émise le :

Beloil, le 27 octobre 2016 Révision 13 du 23 août 2018

Par **VITAL ROY**
Arpenteur-Géomètre

Dossier: 27716-00
Mandat: 46842
Minute: 48053